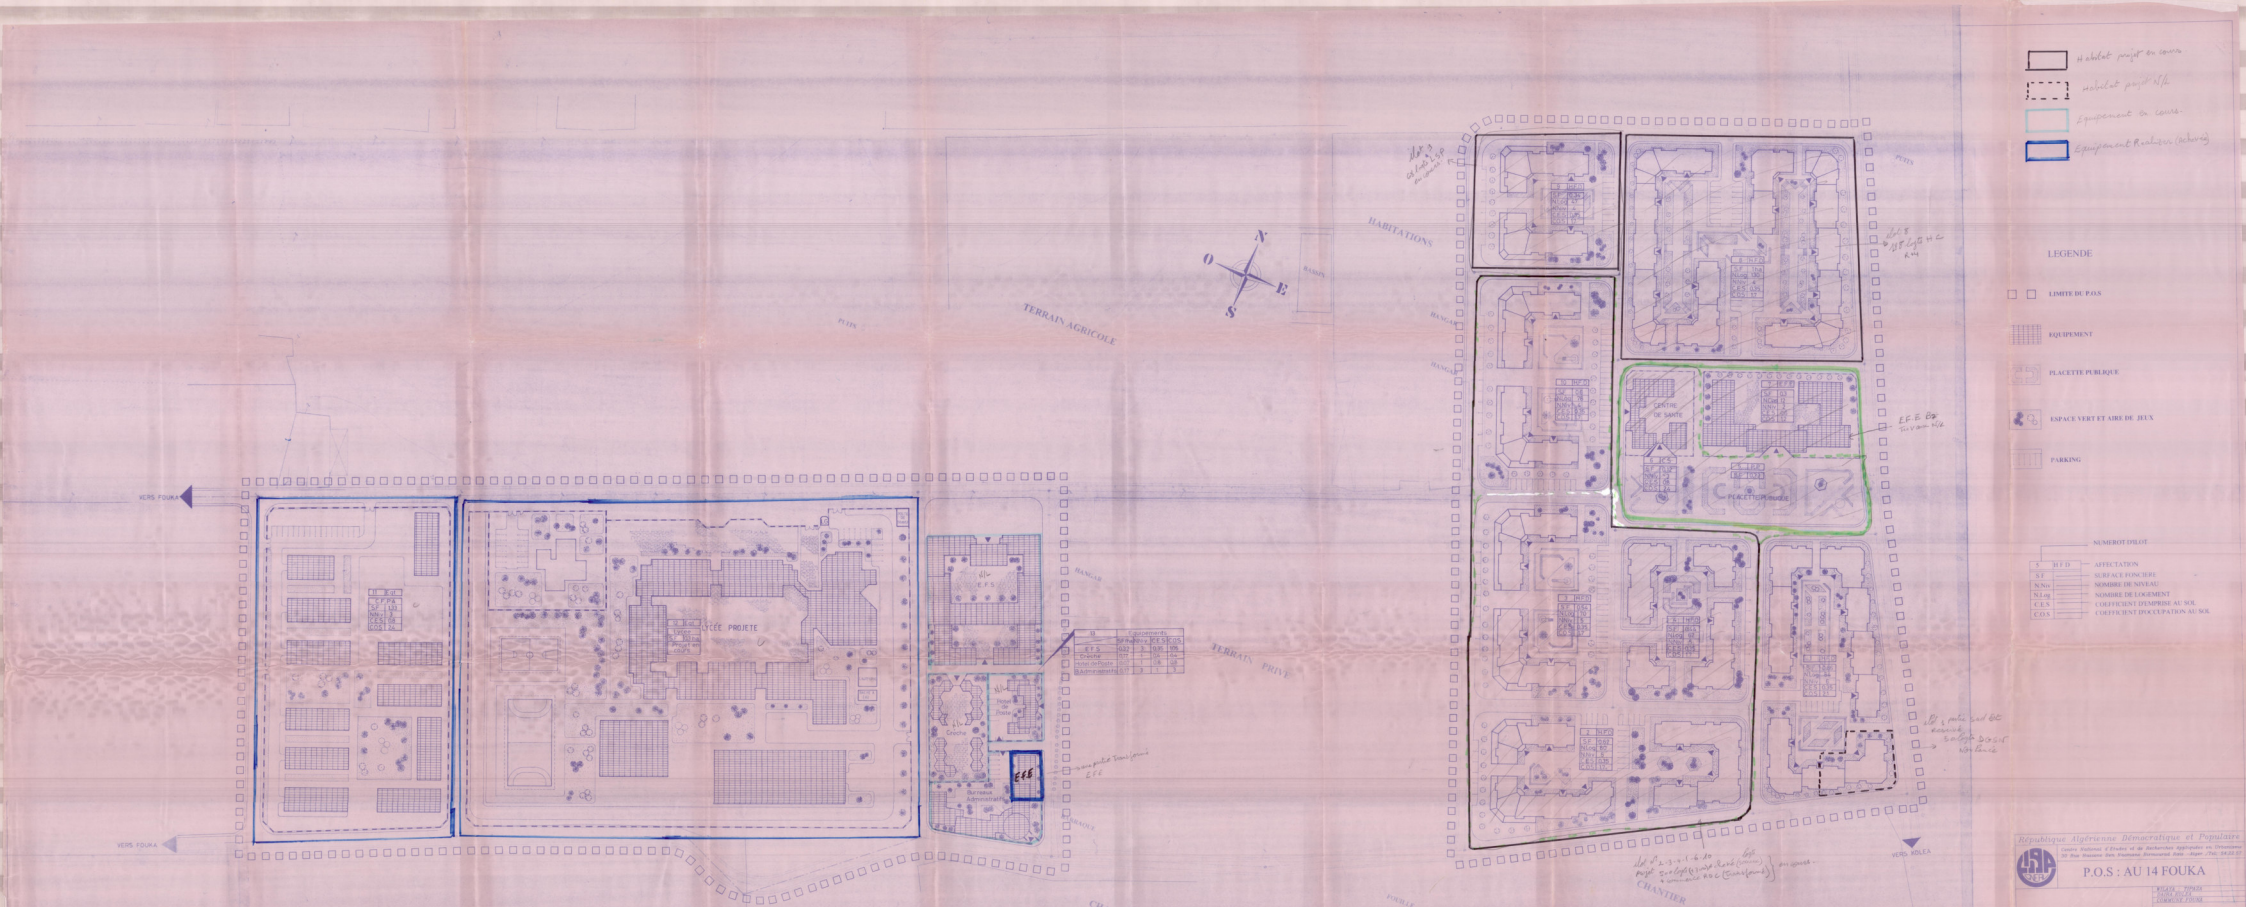

Habitat projet en cours
Habitat projet N/L
Equipement en cours.
Equipement Realiser (achevés)
LEGENDE
LIMITE DU P.O.S
EQUIPEMENT
PLACETTE PUBLIQUE
ESPACE VERT ET AIRE DE JEUX
PARKING
NUMEROT D'ILOT
S HFD AFFECTATION
S.F SURFACE FONCIERE
N.Nov NOMBRE DE NOVEAU
N.Log NOMBRE DE LOGEMENT
C.E.S COEFFICIENT D'EMPRISE AU SOL
C.O.S COEFFICIENT D'OCCUPATION AU SOL
N
O
E
S
HABITATIONS
TERRAIN AGRICOLE
TERRAIN PRIVE
VERS FOUKA
VERS KOLEA
CHANTIER
PUITS
HANGAR
BASSIN
CENTRE DE SANTE
PLACETTE PUBLIQUE
LYCÉE PROJETE
Crèche
Burreaux Administratifs
Hôtel de Poste
E.F.S
Equipements
Sd Pro
Nov
C.E.S
C.O.S
E.F.S
Crèche
Hôtel de Poste
Administratif
République Algérienne Démocratique et Populaire
Centre National d'Etudes et de Recherches Appliquées en Urbanisme
30 Rue Hassane Ben Nouman Bernoussi Rais - Alger /Tél: 54.22.55
P.O.S : AU 14 FOUKA
PLAN DE COMPOSITION URBAINE
Echelle : 1/500 Ème
Date : 2000